


Legende

- 1 Birsuferpark
- 2 Grünraum - Verzahnung Quartier
- 3 Fokus Wohnen
- 4 Fokus Gewerbe
- 5 Gemischte + öffentl. Nutzungen
- Fussverkehr
- Velovorrangroute
- Haupterschliessung
- Bushaltestelle
- ★ Zeitzegen, die erhalten bleiben
- ★ Hochpunkte

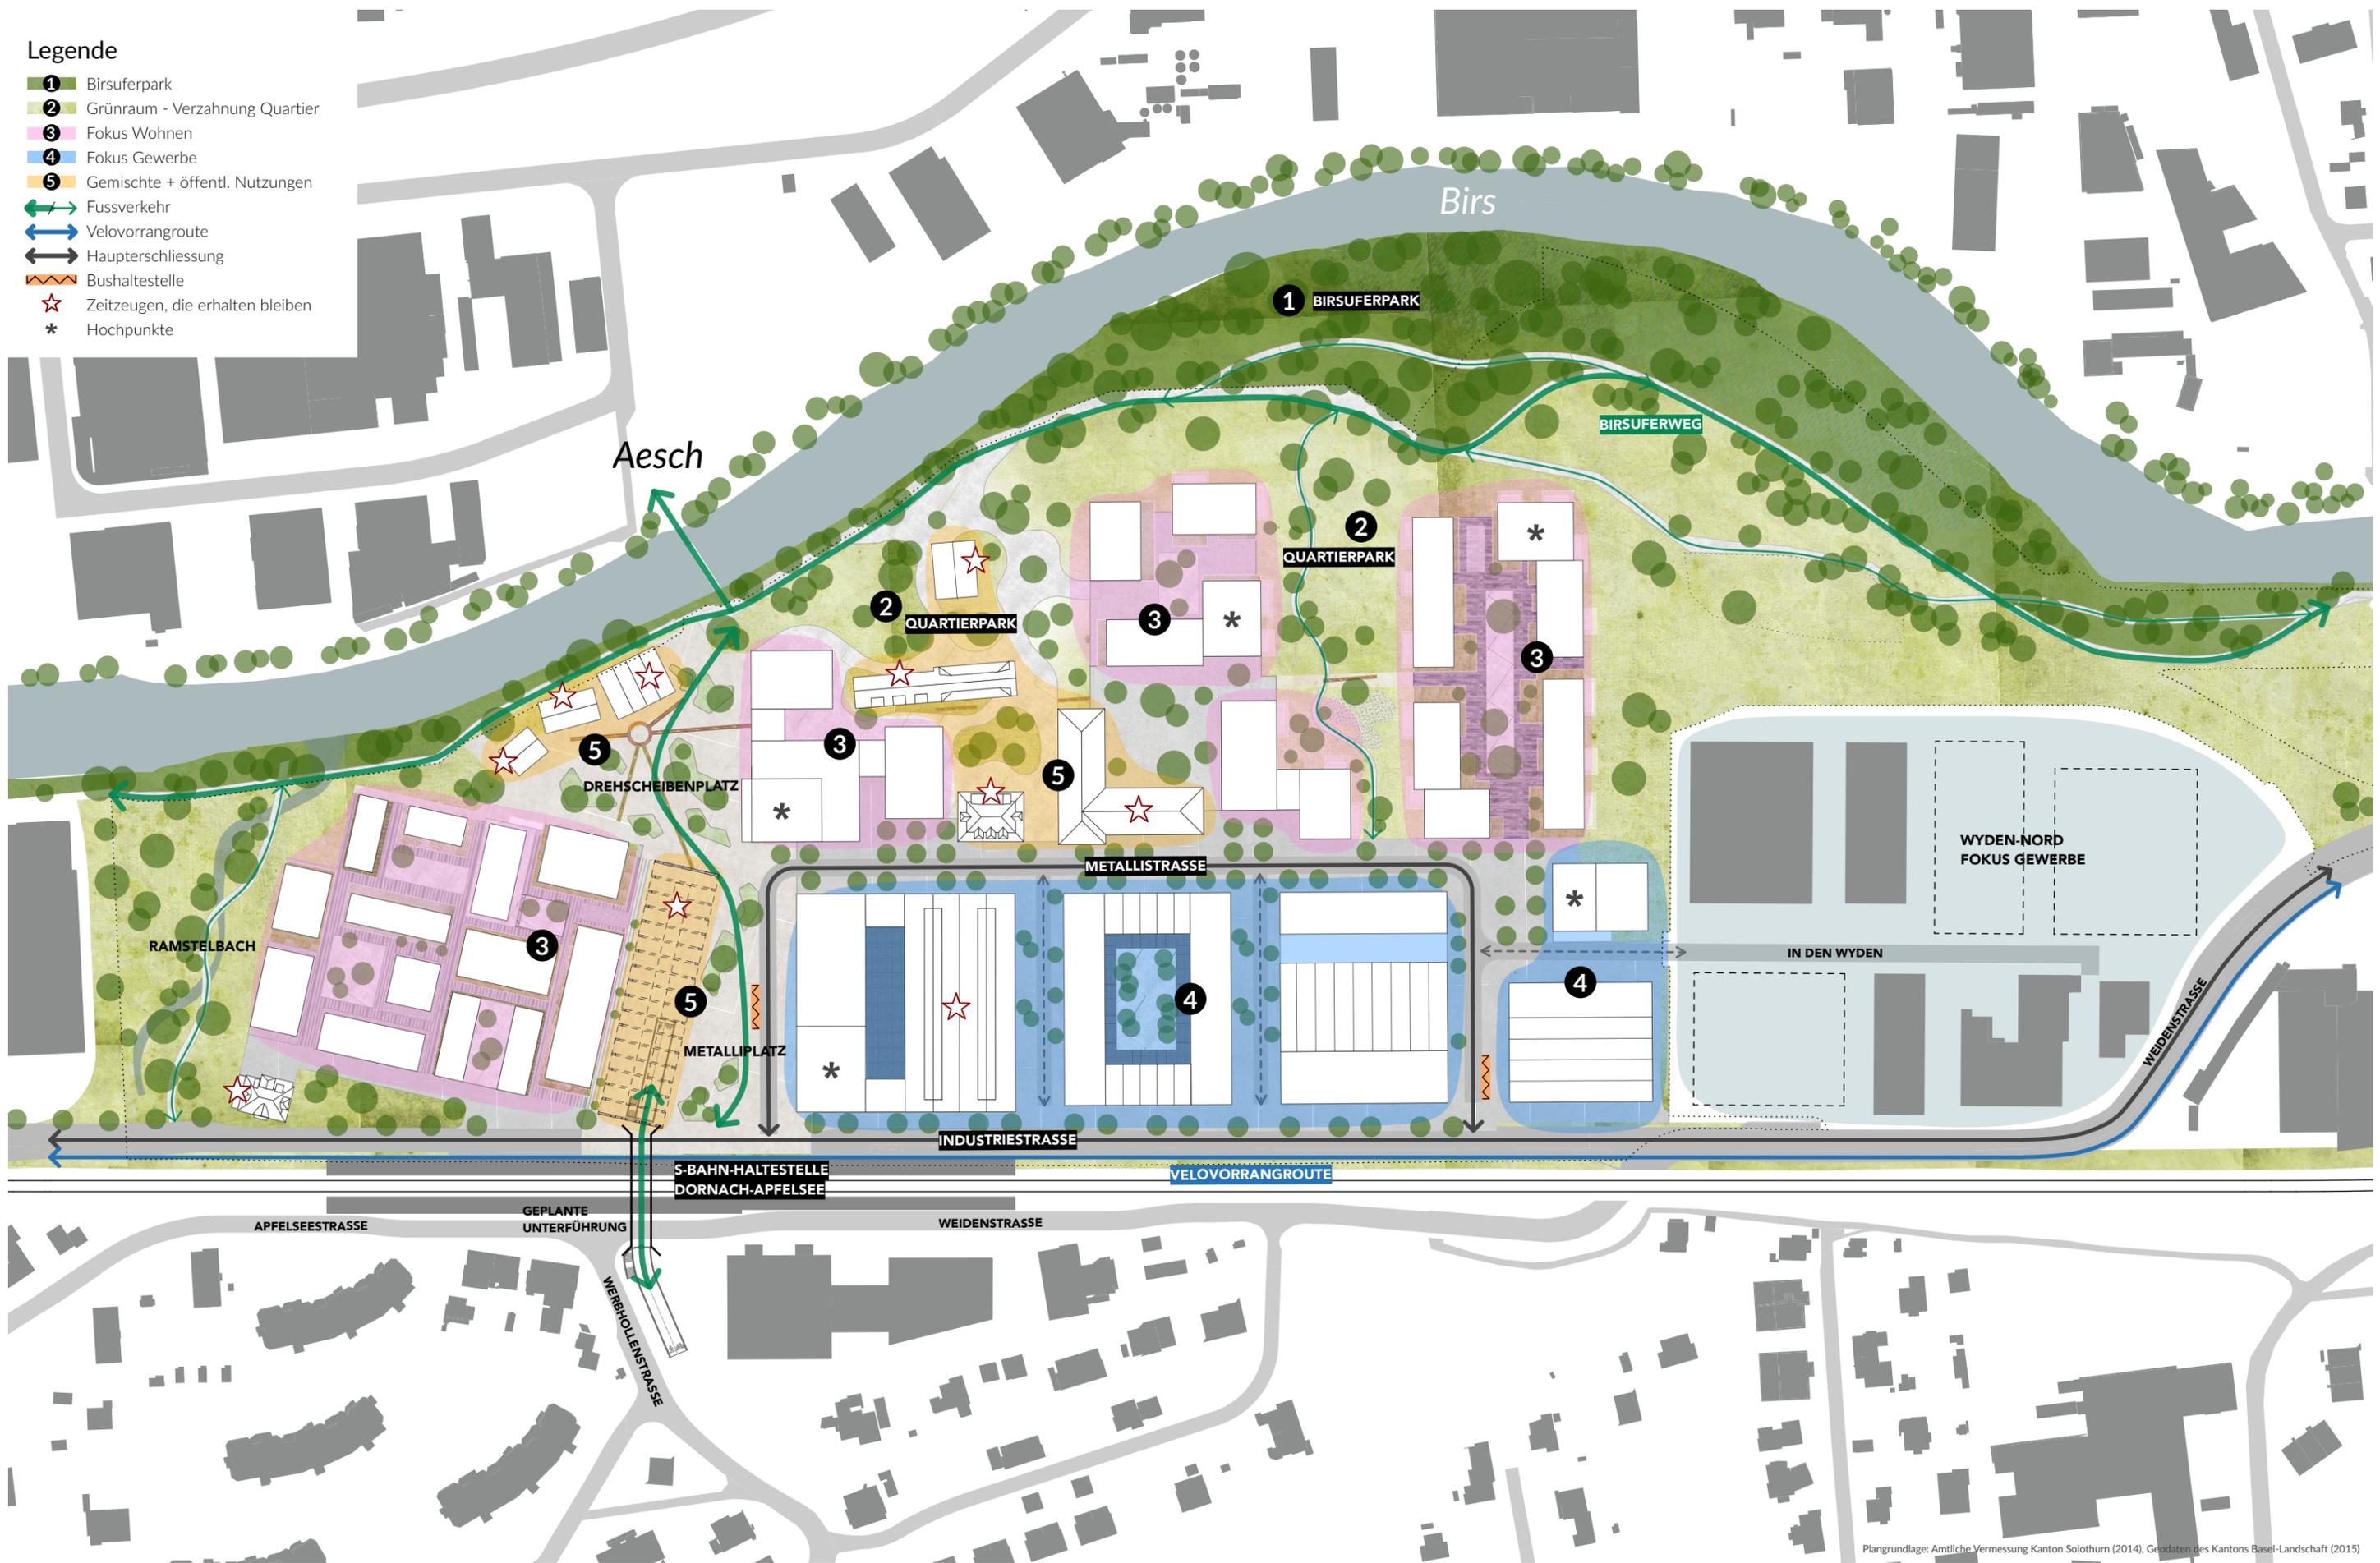

Plangrundlage: Amtliche Vermessung Kanton Solothurn (2014), Geodaten des Kantons Basel-Landschaft (2015)